


VILA 2




IDEJNO ARHITEKTONSKO REŠENJE

OSNOVA SUTERENA-VILA 2

SUTERENSKJE PROSTORJE	OBRADA ZIDA	OBRADA PODA	OBRADA PLAFONA	OBIM (m')	NETO POVRŠINA (m²)
STEPENŠTE	malerisan	ker.pločice	malerisan	16.59	11.75
HODNIK	malerisan	ker.pločice	malerisan	11.10	6.61
OSTAVA 1	malerisan	ker.pločice	malerisan	24.60	26.37
OSTAVA 2	malerisan	ker.pločice	malerisan	27.81	27.01
OSTAVA 3	malerisan	ker.pločice	malerisan	21.57	26.51
UKUPNA NETO POVRŠINA (m²)					98.25
UKUPNA KORISNA POVRŠINA (-3%)					95.30

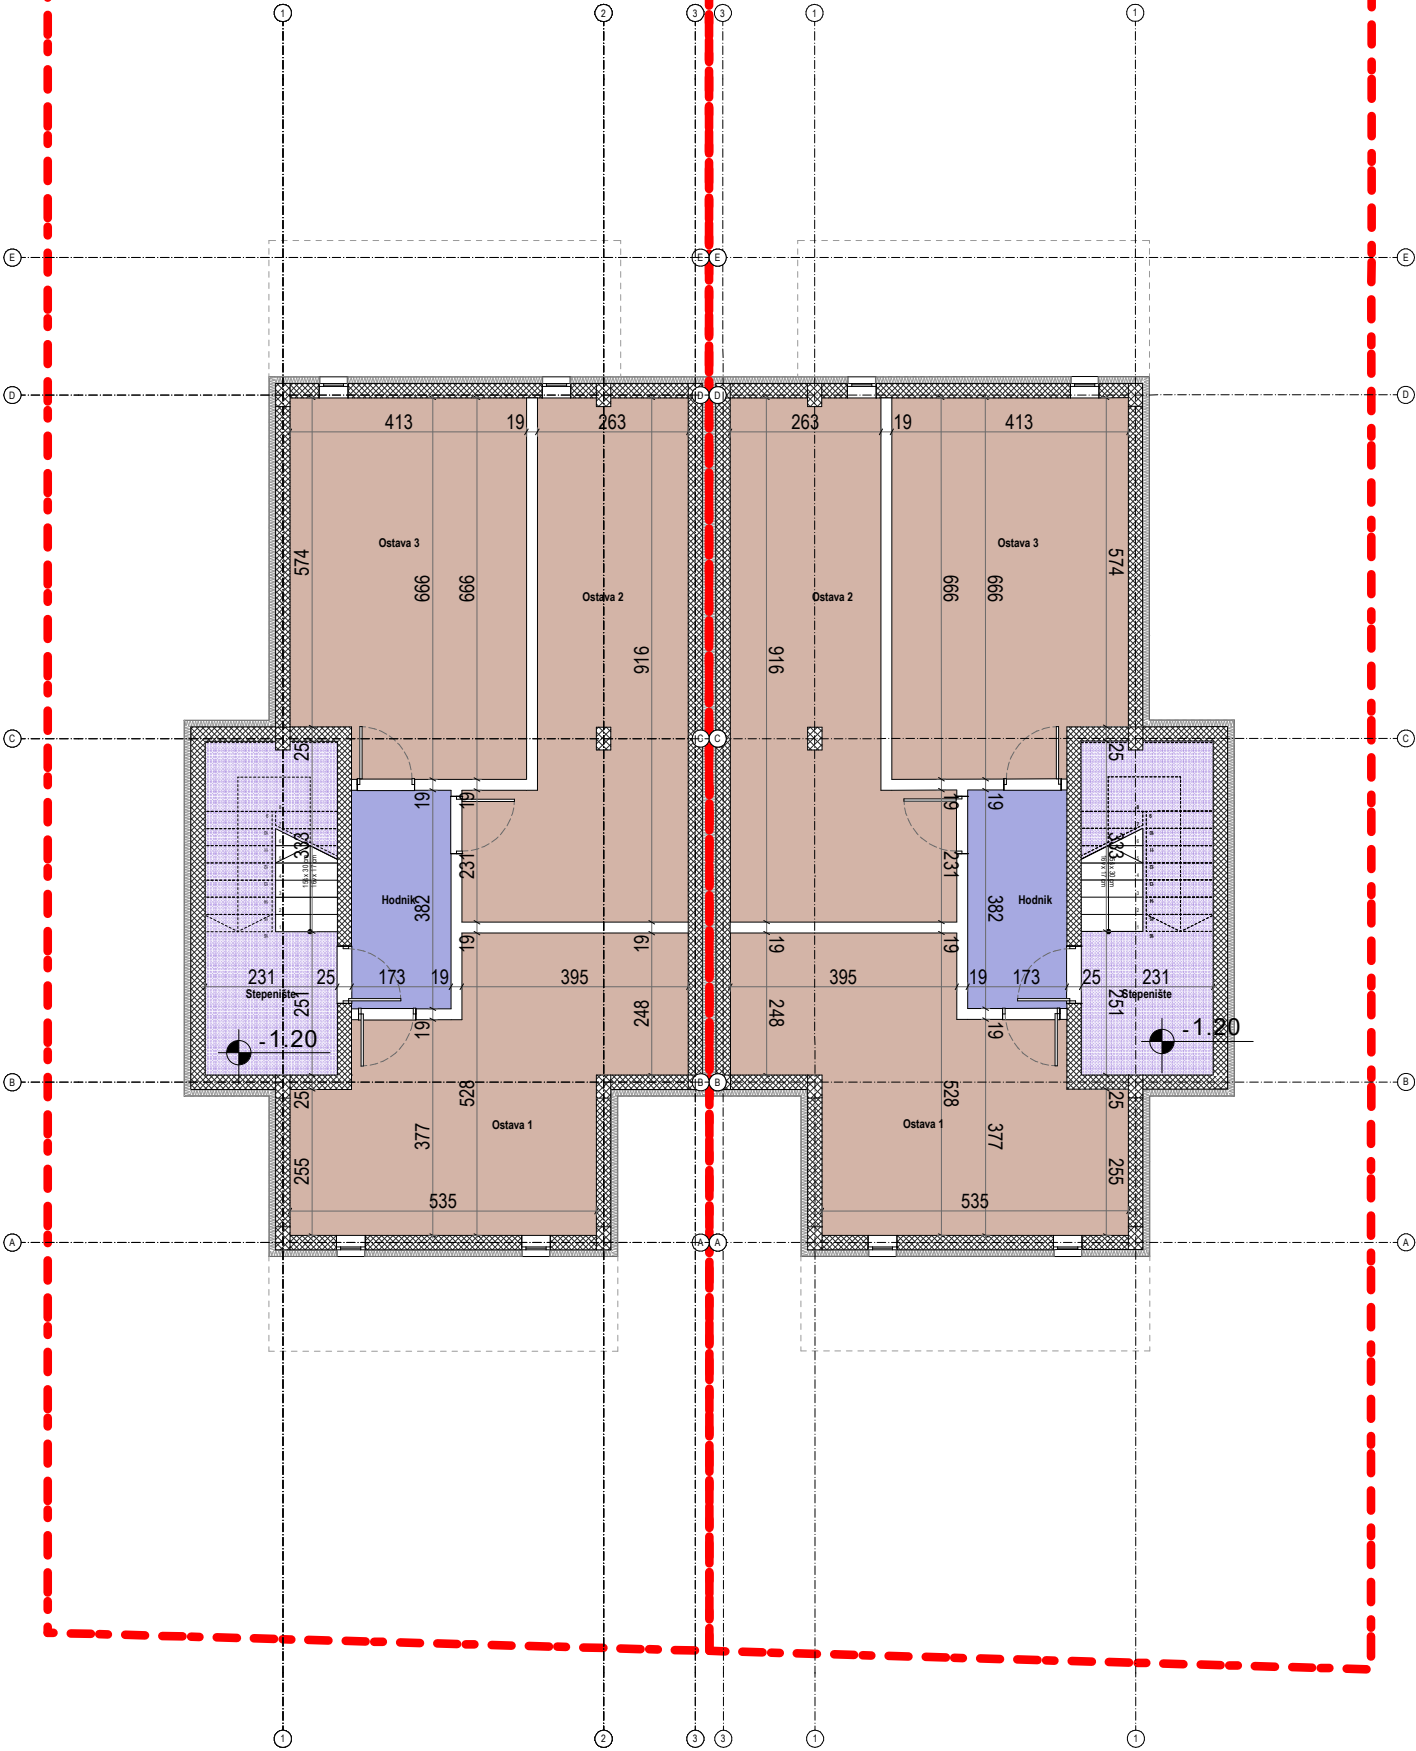


OSNOVA PRIZEMLJA-VILA 2

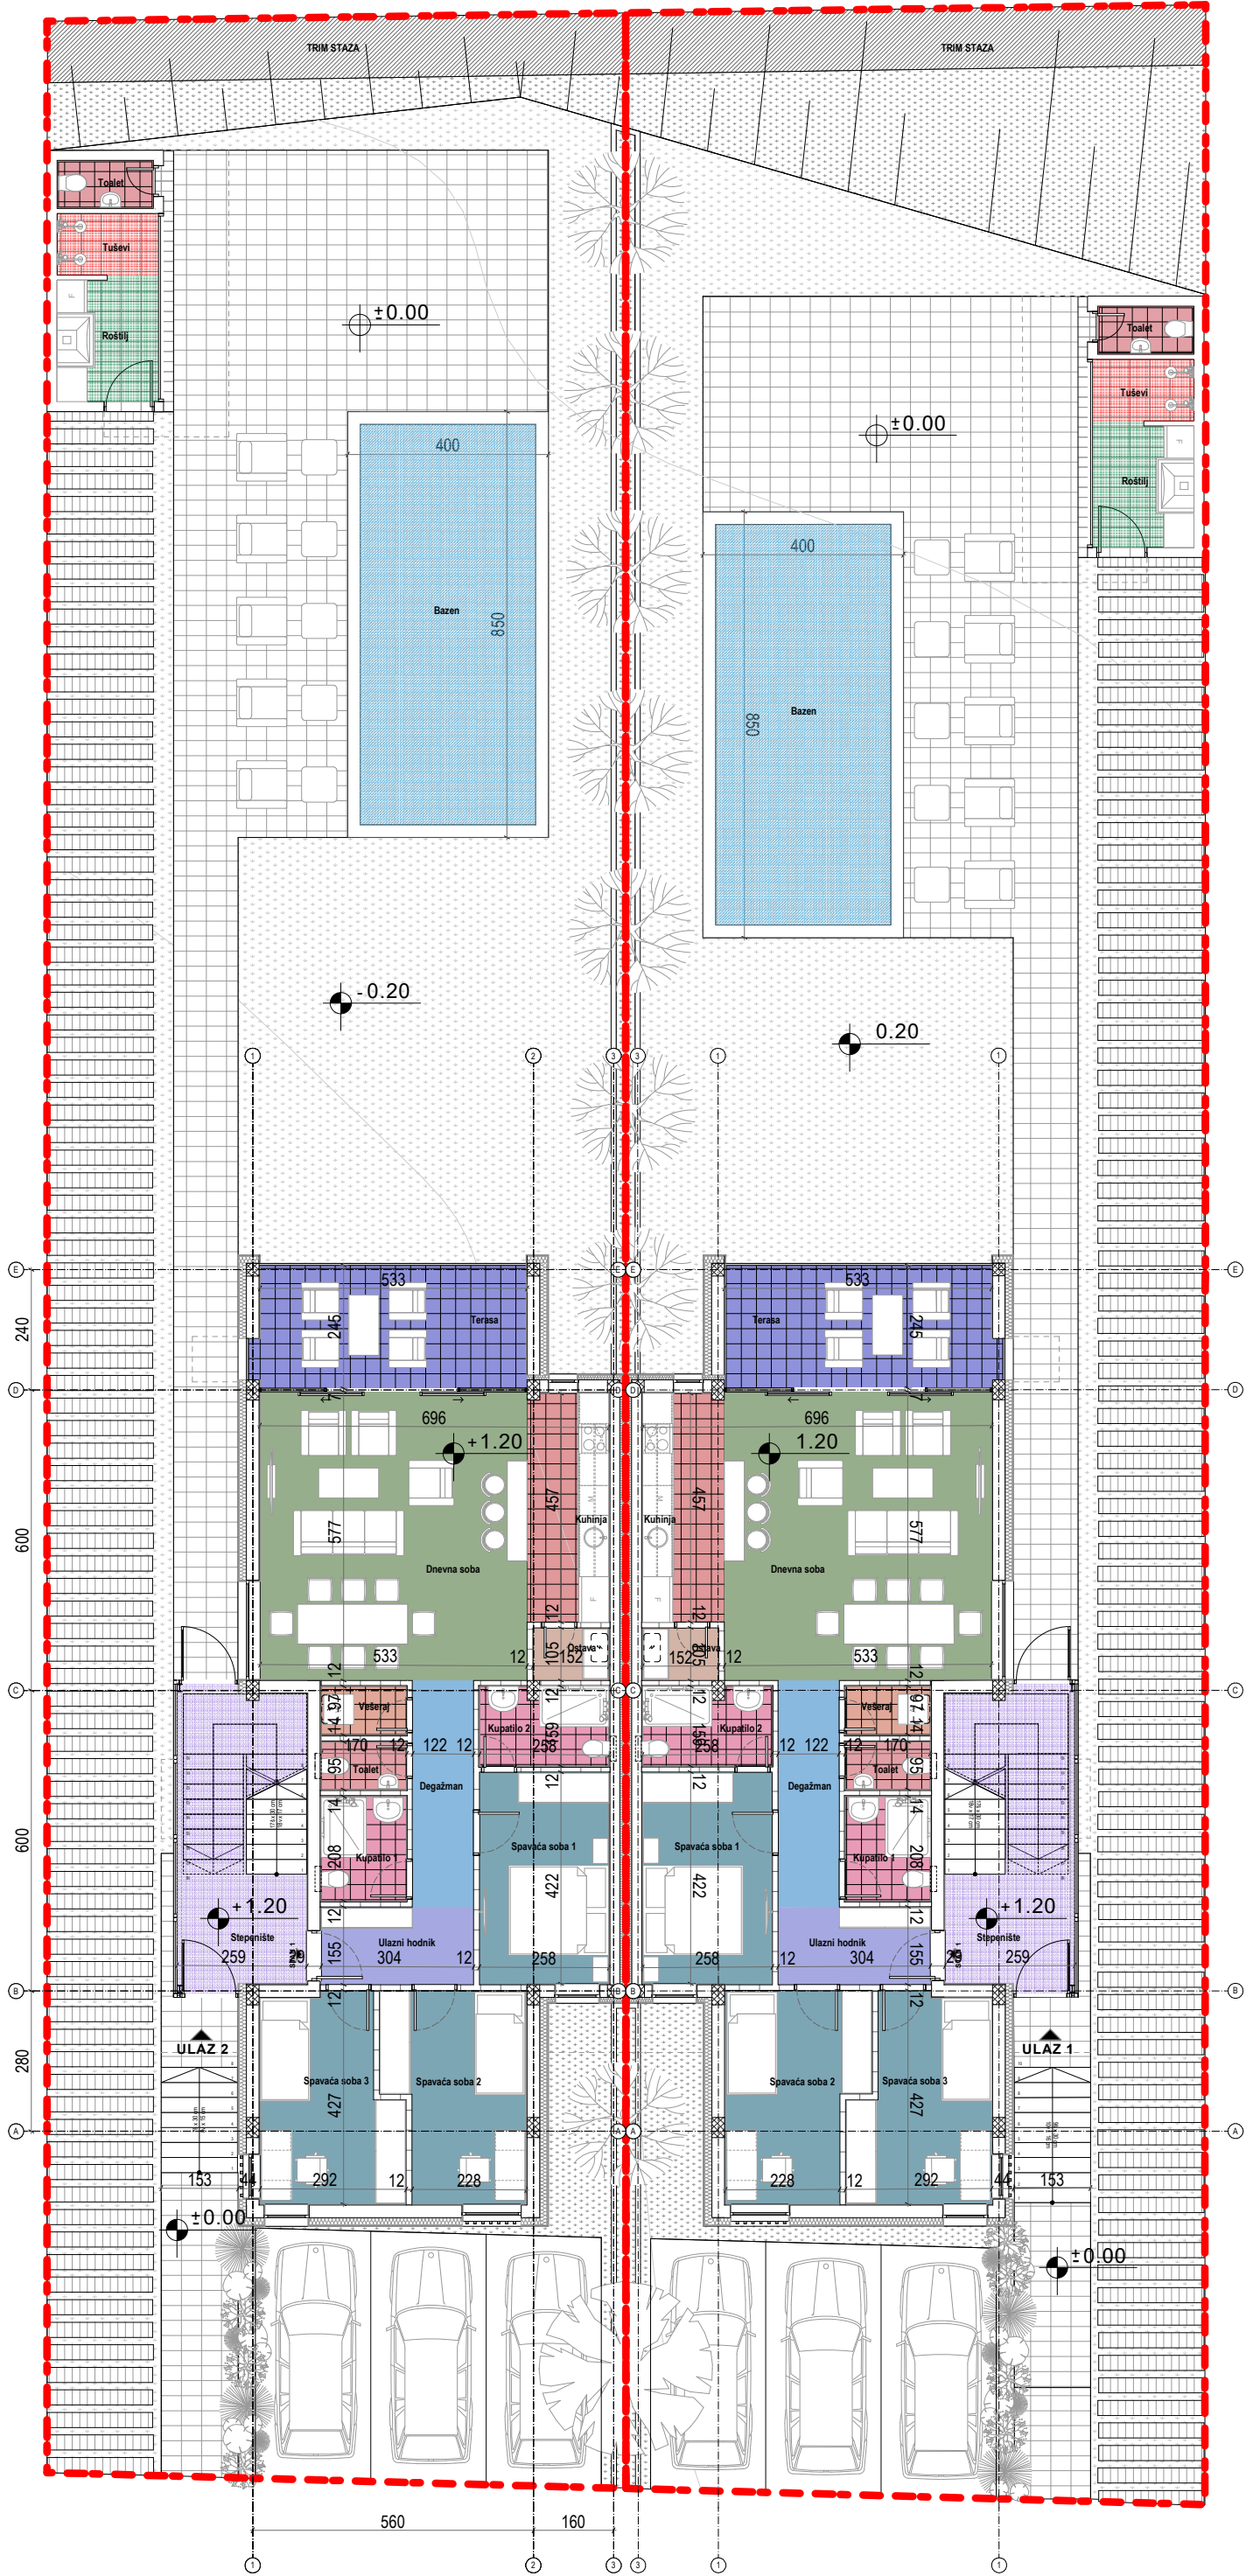


STAN 1	OBRADA ZIDA	OBRADA PODA	OBRADA PLAFONA	OBIM (m³)	NETO POVRŠINA (m²)
ULAZNI HODNIK	malerisan	parket	malerisan	9.19	4.73
DEGAŽMAN	malerisan	parket	malerisan	11.48	5.53
KUPATILO 1	ker pločice	ker pločice	malerisan	7.56	3.54
TOALET	ker pločice	ker pločice	malerisan	5.29	1.61
VEŠERAJ	ker pločice	ker pločice	malerisan	5.35	1.66
KUHINJA	ker pločice	ker pločice	malerisan	12.39	7.41
OSTAVA	malerisan	ker pločice	malerisan	5.13	1.59
DNEVNA SOBA SA TREPEZARIJOM	malerisan	parket	malerisan	22.26	30.90
SPAVAĆA SOBA 1	malerisan	parket	malerisan	13.66	10.97
KUPATILO 2	ker pločice	ker pločice	malerisan	8.90	4.03
SPAVAĆA SOBA 2	malerisan	parket	malerisan	14.39	11.06
SPAVAĆA SOBA 3	malerisan	parket	malerisan	14.36	11.02
TERASA	malerisan	ker pločice	malerisan	16.02	13.23
UKUPNA NETO POVRŠINA (m²)					107.28
UKUPNA KORISNA POVRŠINA (-3%)					104.06

POMOĆNI OBJEKAT	OBRADA ZIDA	OBRADA PODA	OBRADA PLAFONA	OBIM (m³)	NETO POVRŠINA (m²)
ROŠTILJ	ker pločice	ker pločice	malerisan	9.10	5.01
TUŠEVI	ker pločice	ker pločice	malerisan	6.51	2.49
TOALET	ker pločice	ker pločice	malerisan	5.77	1.85
UKUPNA NETO POVRŠINA (m²)					9.35
UKUPNA KORISNA POVRŠINA (-3%)					9.07

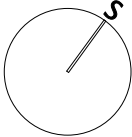


OSNOVA SPRATA-VILA 2

STAN 2	OBRADA ZIDA	OBRADA PODA	OBRADA PLAFONA	OBIM (m)	NETO POVRŠINA (m²)
ULAZNI HODNIK	malerisan	parket	malerisan	9.19	4.73
DEGAŽMAN	malerisan	parket	malerisan	11.48	5.53
KUPATILO 1	ker pločice	ker pločice	malerisan	7.56	3.54
TOALET	ker pločice	ker pločice	malerisan	5.29	1.61
VEŠERAJ	ker pločice	ker pločice	malerisan	5.35	1.66
KUHINJA	ker pločice	ker pločice	malerisan	12.39	7.41
OSTAVA	malerisan	ker pločice	malerisan	5.13	1.59
DNEVNA SOBA SA TREPEZARUOM	malerisan	parket	malerisan	22.26	30.90
SPAVAĆA SOBA 1	malerisan	parket	malerisan	13.66	10.97
KUPATILO 2	ker pločice	ker pločice	malerisan	8.90	4.03
SPAVAĆA SOBA 2	malerisan	parket	malerisan	14.39	11.06
SPAVAĆA SOBA 3	malerisan	parket	malerisan	14.36	11.02
TERASA 1	malerisan	ker pločice	malerisan	17.69	13.92
TERASA 2	malerisan	ker pločice	malerisan	4.68	1.33
UKUPNA NETO POVRŠINA (m²)					109.30
UKUPNA KORISNA POVRŠINA (-3%)					106.02

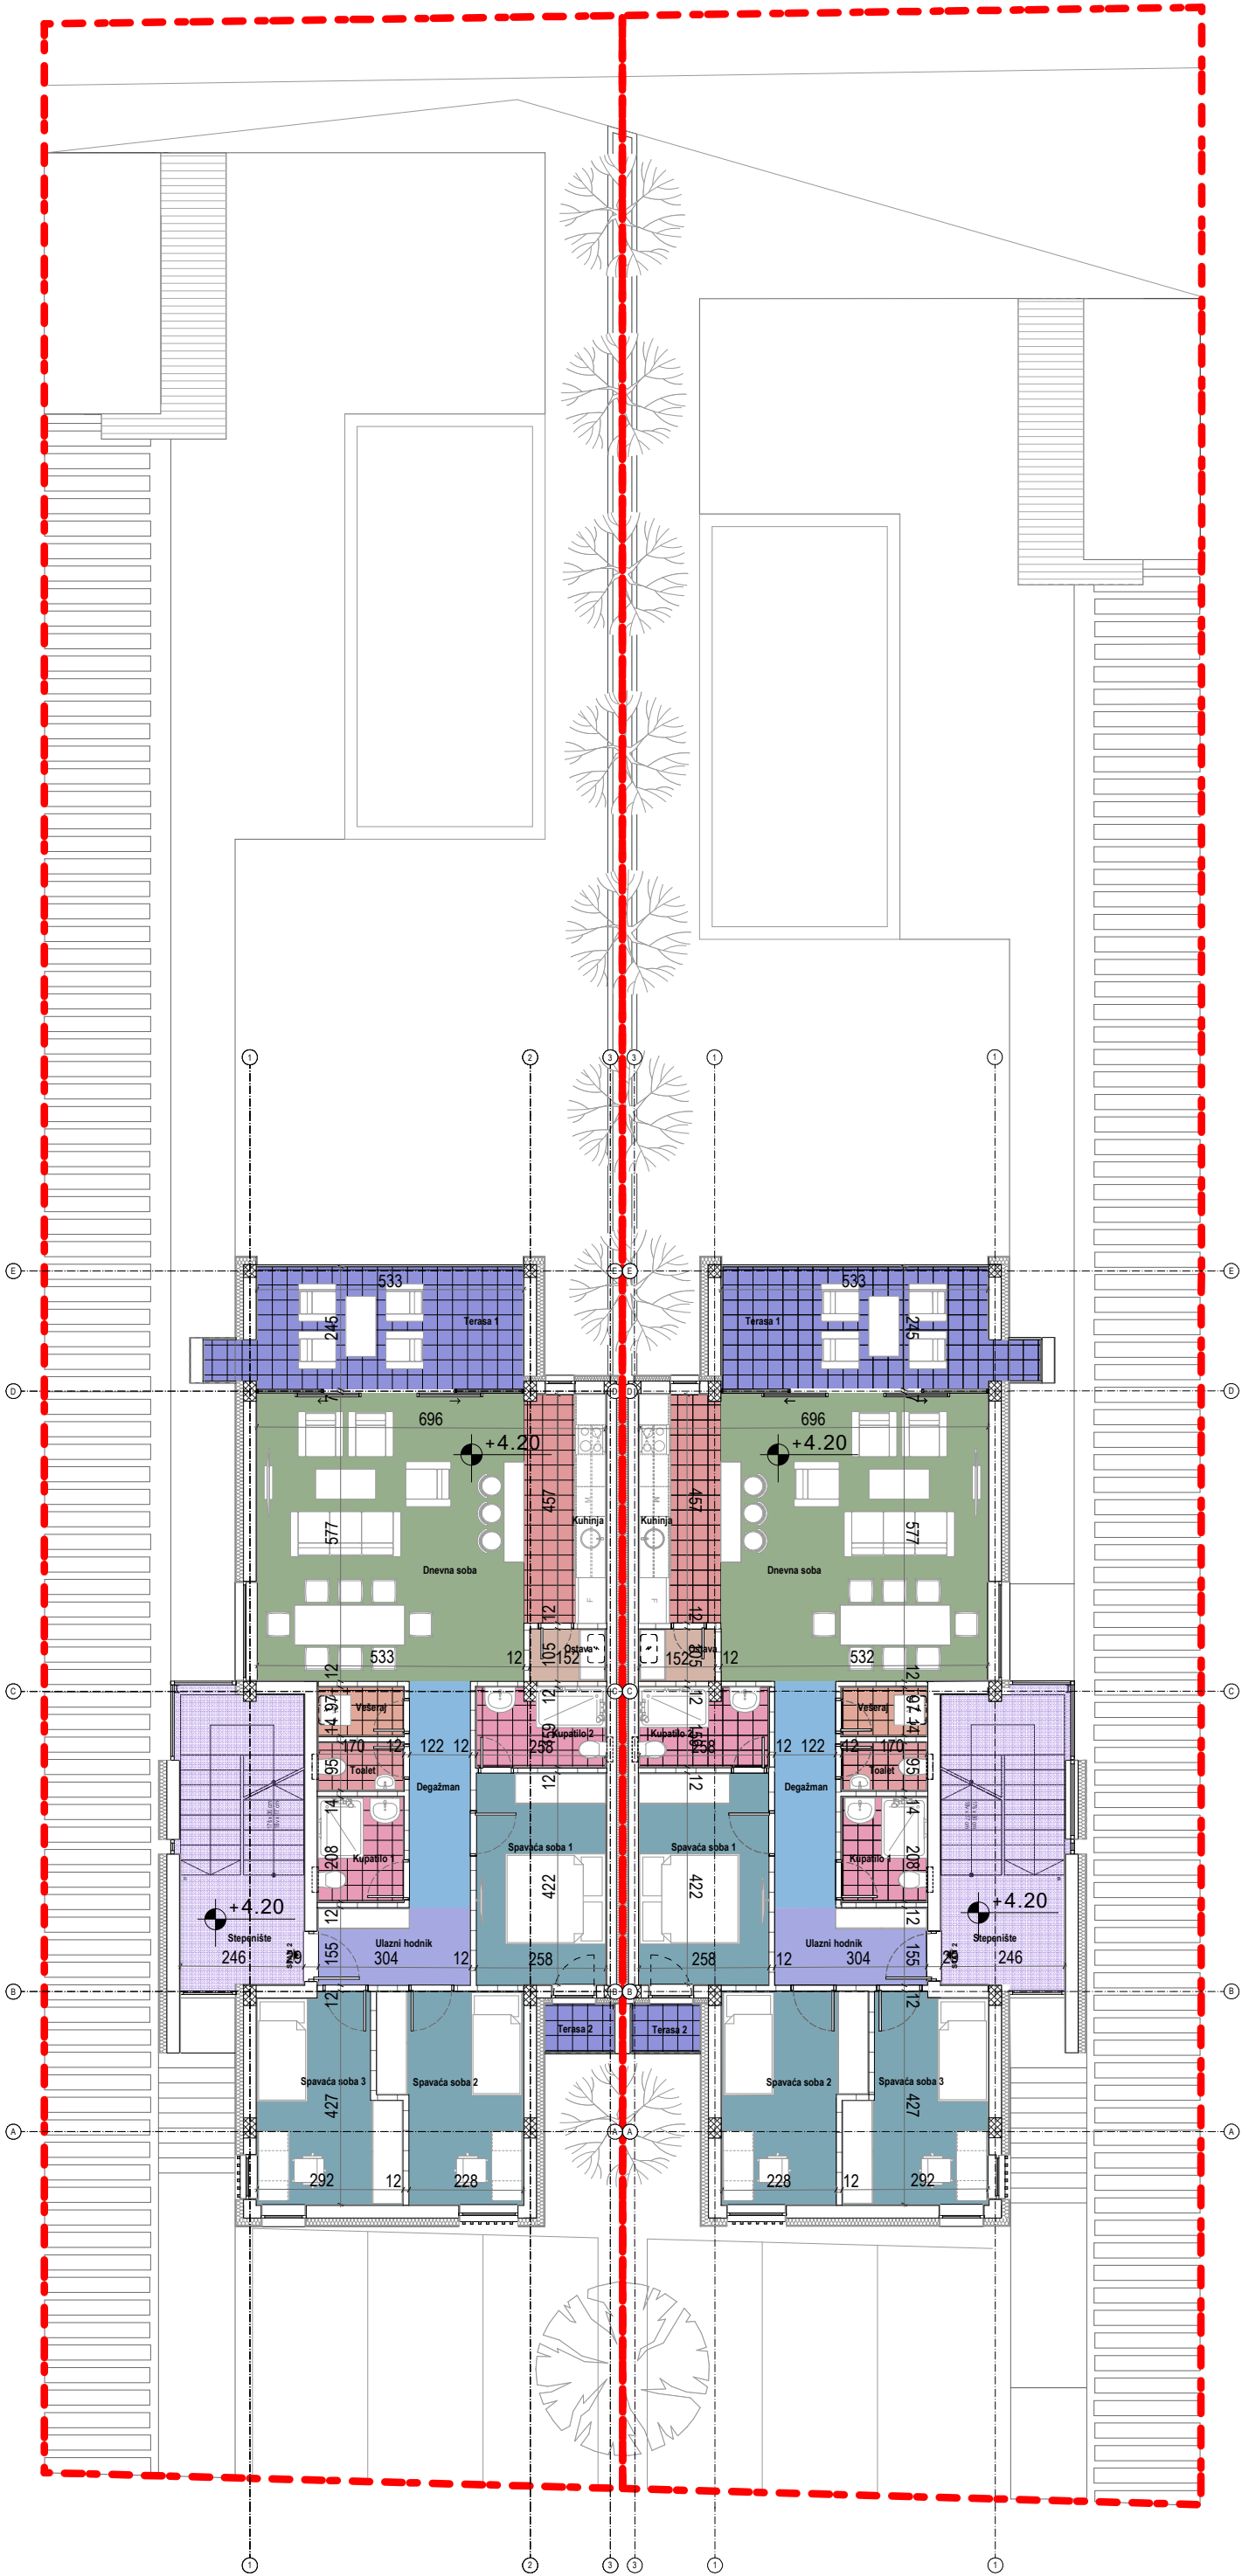


OSNOVA POTKROVLJA-VILA 2

STAN 3	OBRADA ZIDA	OBRADA PODA	OBRADA PLAFONA	OBIM (m ³)	NETO POVRŠINA (m ²)
ULAZNI HODNIK	malerisan	parket	malerisan	9.38	5.02
DEGAŽMAN	malerisan	parket	malerisan	8.99	4.02
KUPATILLO 1	ker.pločice	ker.pločice	malerisan	7.31	3.32
TOALET	ker.pločice	ker.pločice	malerisan	7.35	1.66
KUHINJA	ker.pločice	ker.pločice	malerisan	10.82	6.13
OSTAVA	malerisan	ker.pločice	malerisan	4.82	1.36
DNEVNA SOBA SA TRPEZARIJOM	malerisan	parket	malerisan	22.19	29.73
SPAVAĆA SOBA 1	malerisan	parket	malerisan	14.65	11.04
KUPATILLO 2	ker.pločice	ker.pločice	malerisan	11.94	5.04
SPAVAĆA SOBA 2	malerisan	parket	malerisan	12.83	8.87
SPAVAĆA SOBA 3	malerisan	parket	malerisan	13.90	9.32
TERASA 1	malerisan	ker.pločice	malerisan	16.51	14.08
TERASA 2	malerisan	ker.pločice	malerisan	14.65	8.38
UKUPNA NETO POVRŠINA (m ²)					107.97
UKUPNA KORISNA POVRŠINA (-3%)					104.73

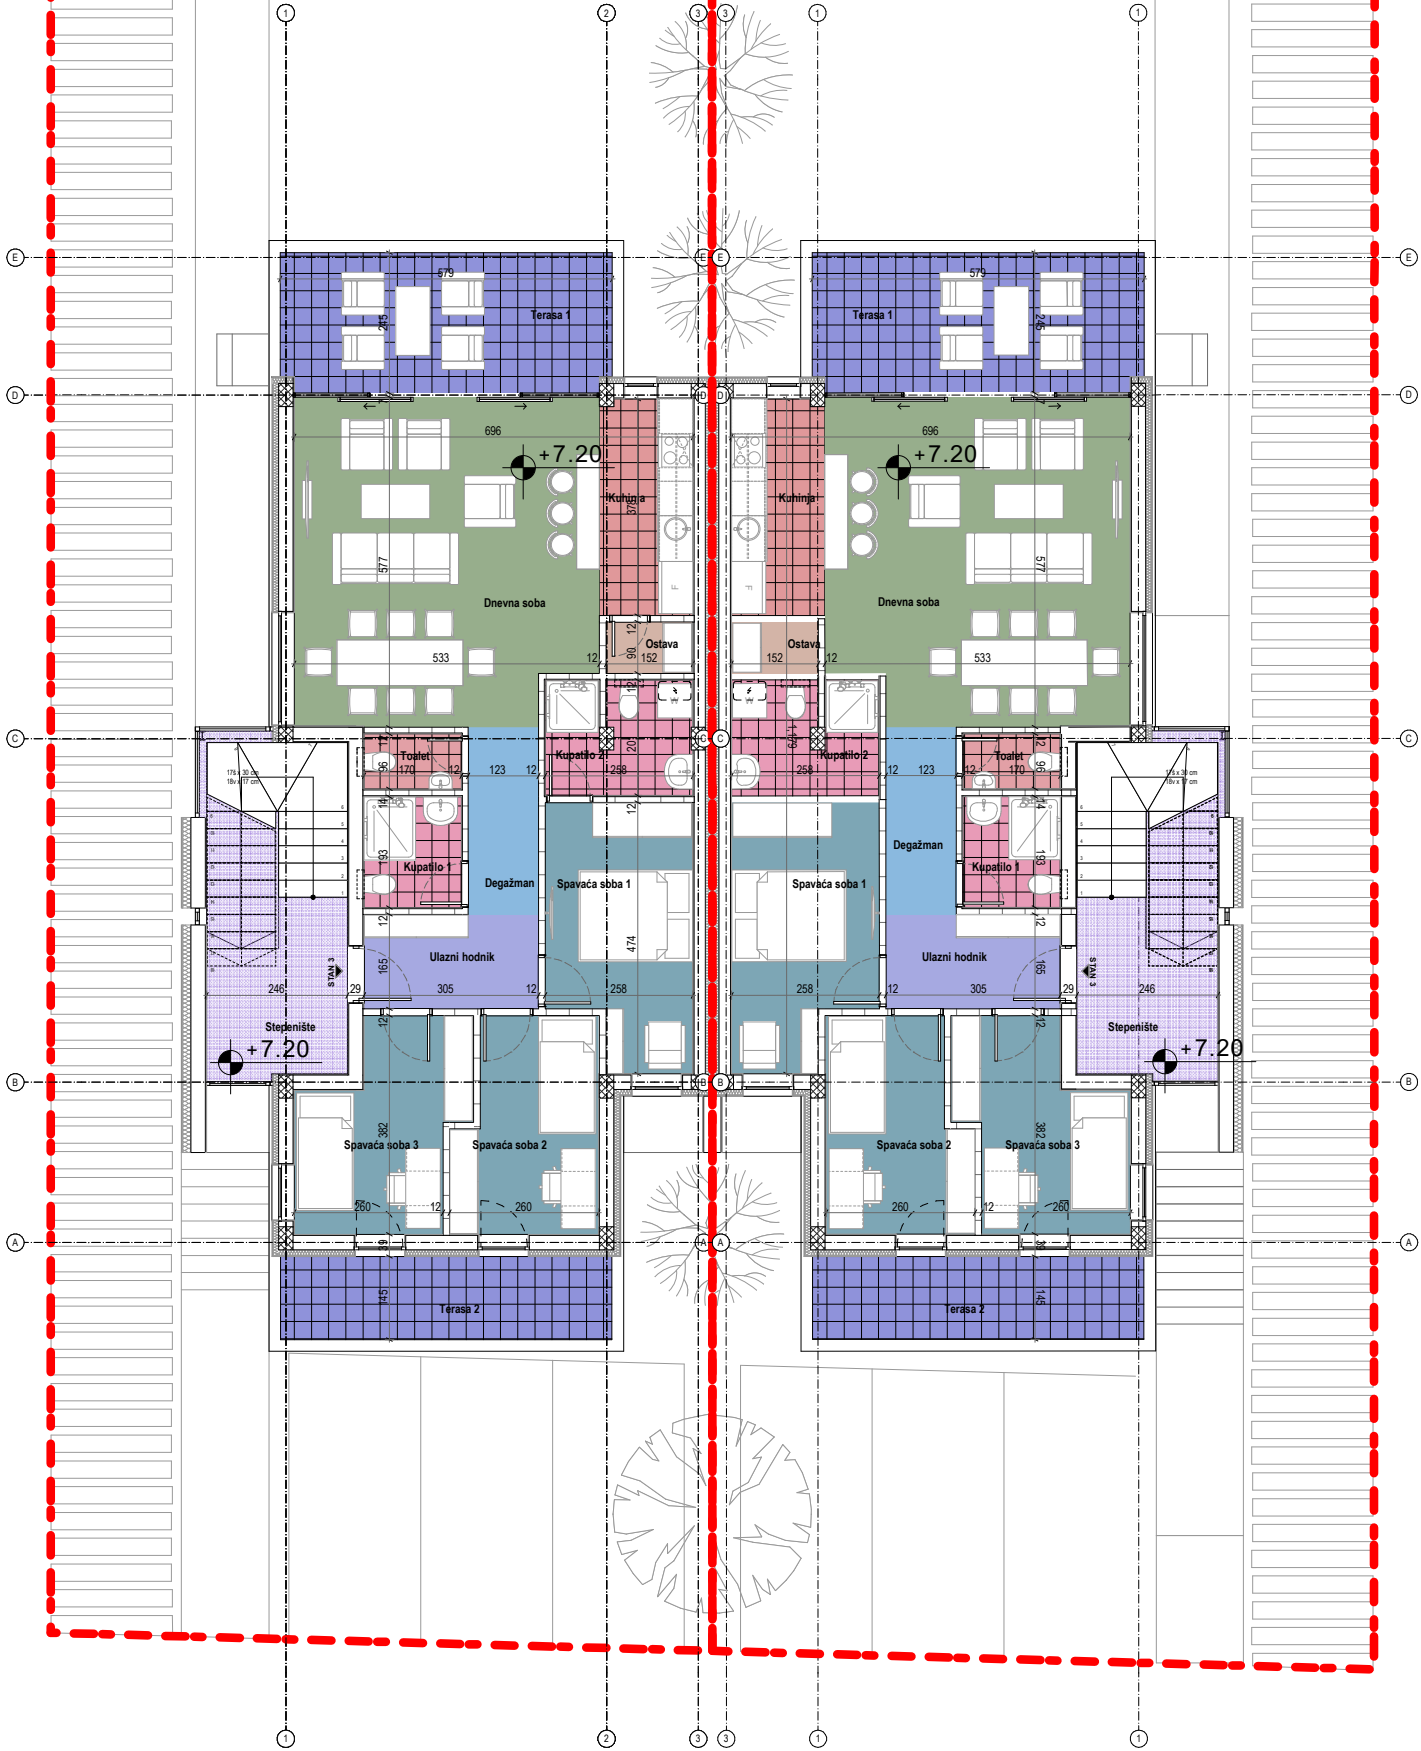

OSNOVA KROVA-VILA 2

KROVNA TERASA	OBRADA ZIDA	OBRADA PODA	OBRADA PLAFONA	OBIM (m)	NETO POVRŠINA (m²)
KROVNA TERASA	ker. pločice	ker. pločice	maltisan	38.08	76.03
UKUPNA NETO POVRŠINA (m²)					76.03
UKUPNA KORISNA POVRŠINA (-3%)					73.75

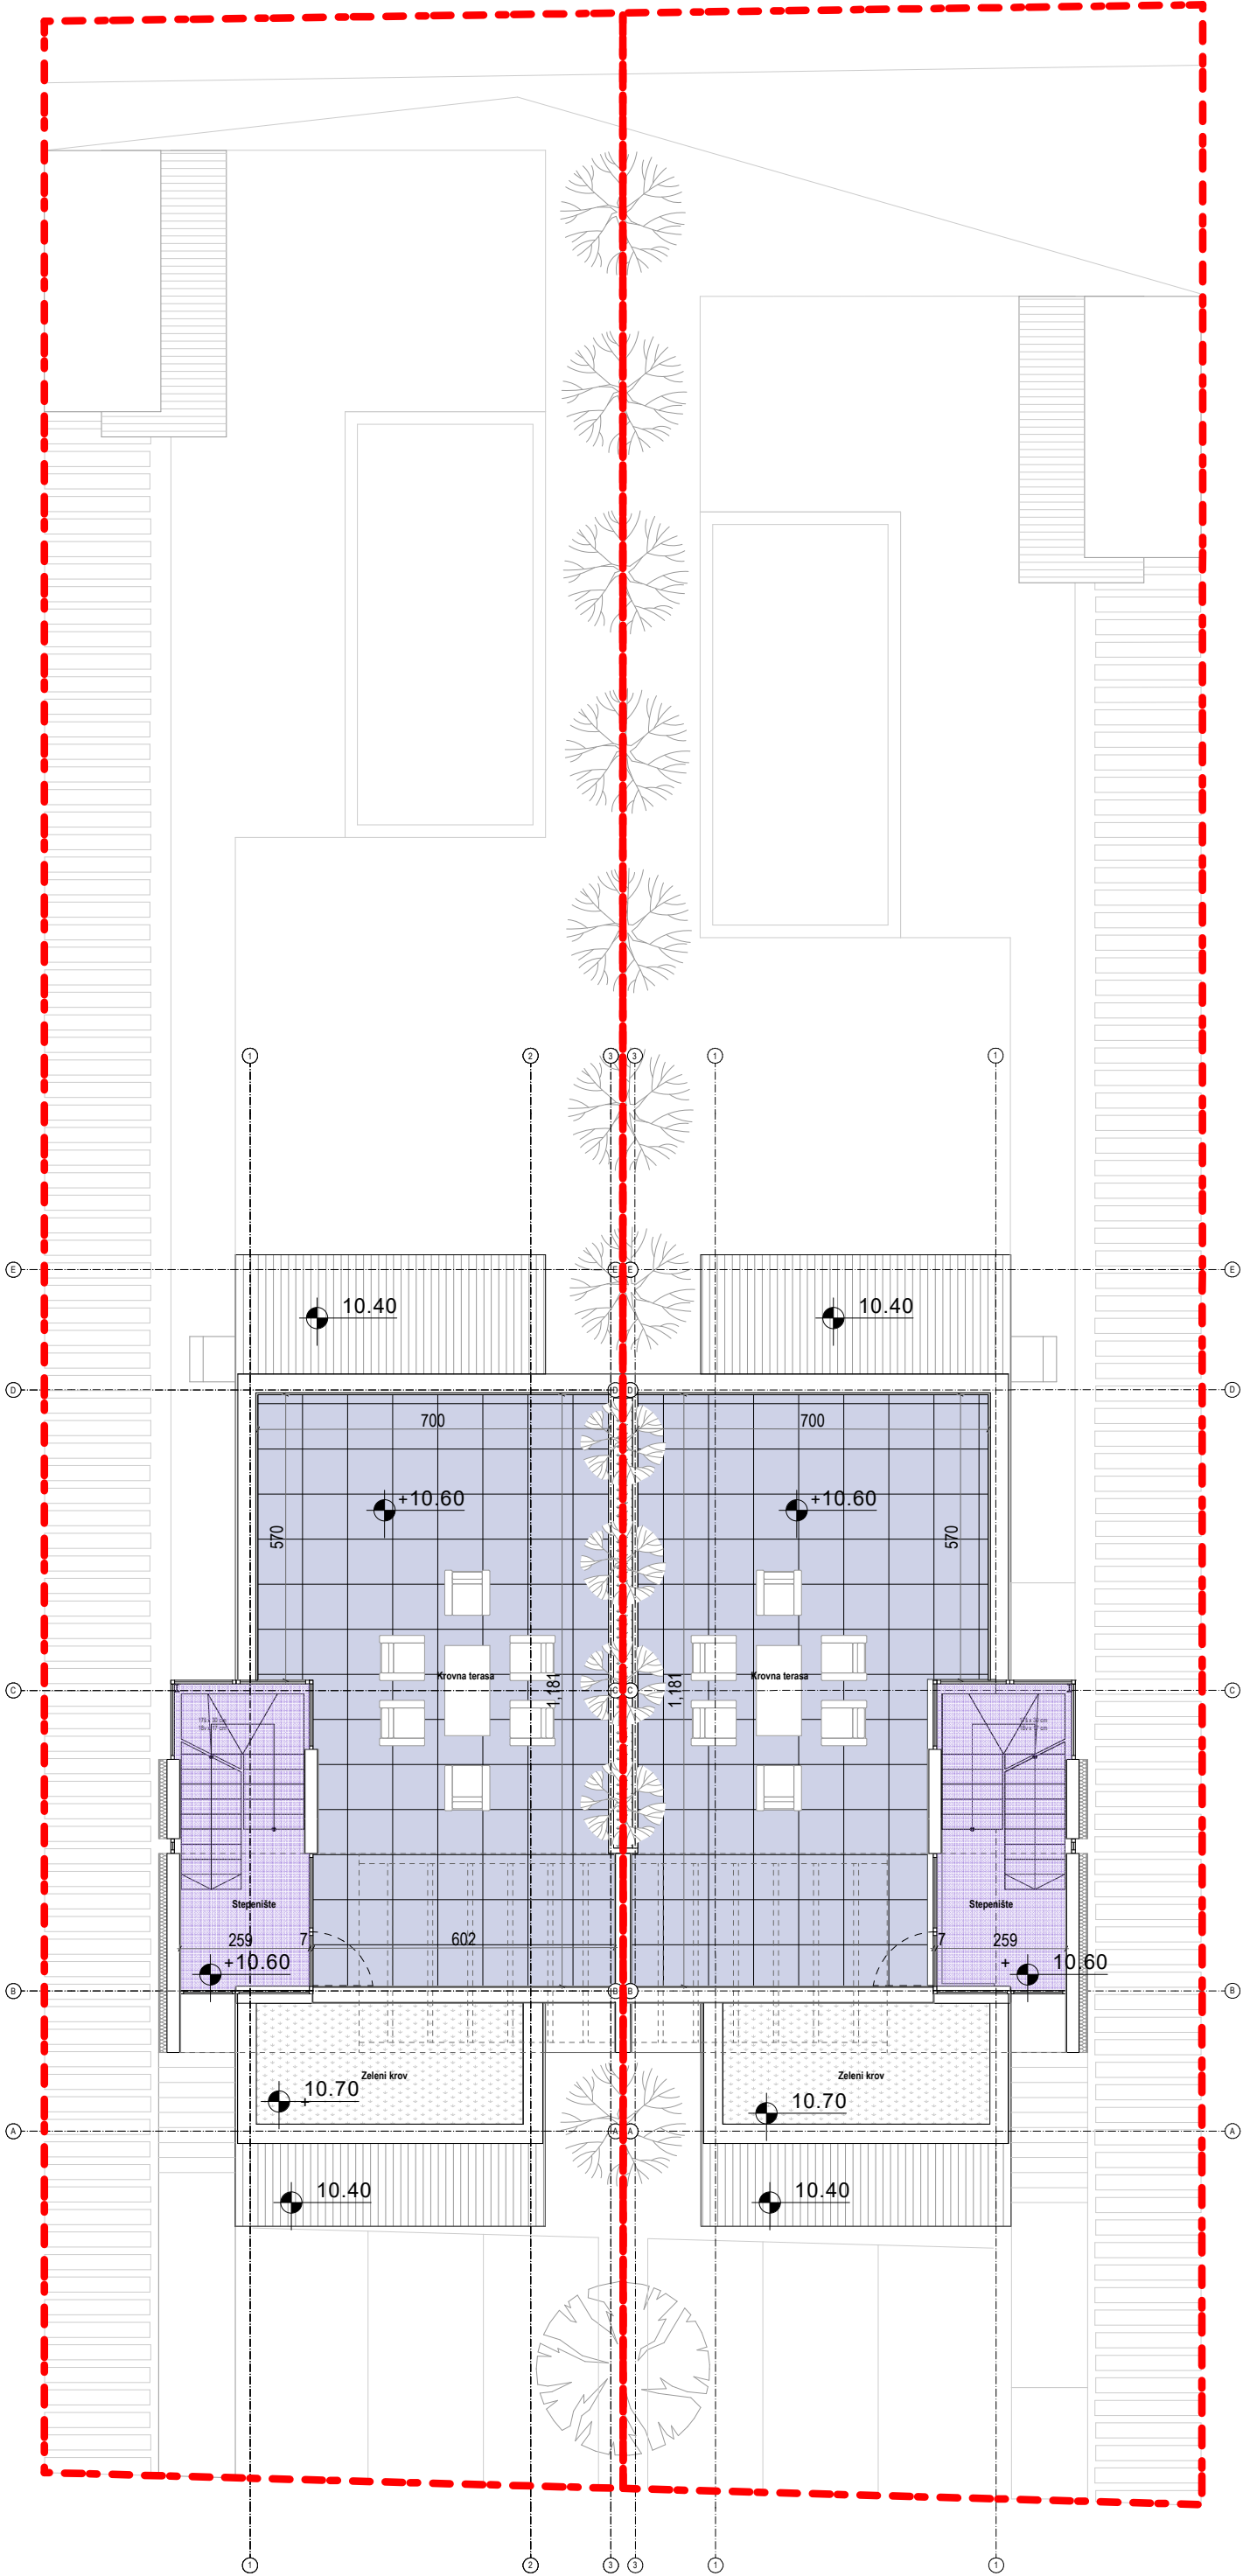

IZGLED - ULIČNA FASADA



IZGLED – DVORIŠNA FASADA



IZGLED – DVORIŠNA FASADA

