


OSNOVA PODRUMA – KUĆA 1

STAMBENI PROSTOR PODRUM	OBRADA ZIDA	OBRADA PODA	OBRADA PLAFONA	OBIM (m³)	NETO POVRŠINA (m²)
VINSKI PODRUM	malerisan	beton	malerisan	41.02	59.55
OSTAVA	malerisan	ker. pločice	malerisan	10.80	4.64
TOALET	ker. pločice	ker. pločice	malerisan	7.10	2.41
VEŠERAJ	malerisan	ker. pločice	malerisan	10.90	6.62
UKUPNA NETO POVRŠINA (m²)					73.22
UKUPNA KORISNA POVRŠINA (-3%)					71.02

UKUPNA NETO POVRŠINA (m²)	73.22
UKUPNA KORISNA POVRŠINA (-3%)	71.02
UKUPNA BRUTO POVRŠINA (m²)	87.09

TEHNIČKE PROSTORIJE	OBRADA ZIDA	OBRADA PODA	OBRADA PLAFONA	OBIM (m³)	NETO POVRŠINA (m²)
TEHNIČKE PROSTORIJE	malerisan	beton	malerisan	14.71	13.49
BAZENSKA PROSTORIJA	malerisan	beton	malerisan	16.84	12.02
UKUPNA NETO POVRŠINA (m²)					25.51
UKUPNA KORISNA POVRŠINA (-3%)					24.75

UKUPNA NETO POVRŠINA (m²)	25.51
UKUPNA KORISNA POVRŠINA (-3%)	24.75
UKUPNA BRUTO POVRŠINA (m²)	32.68

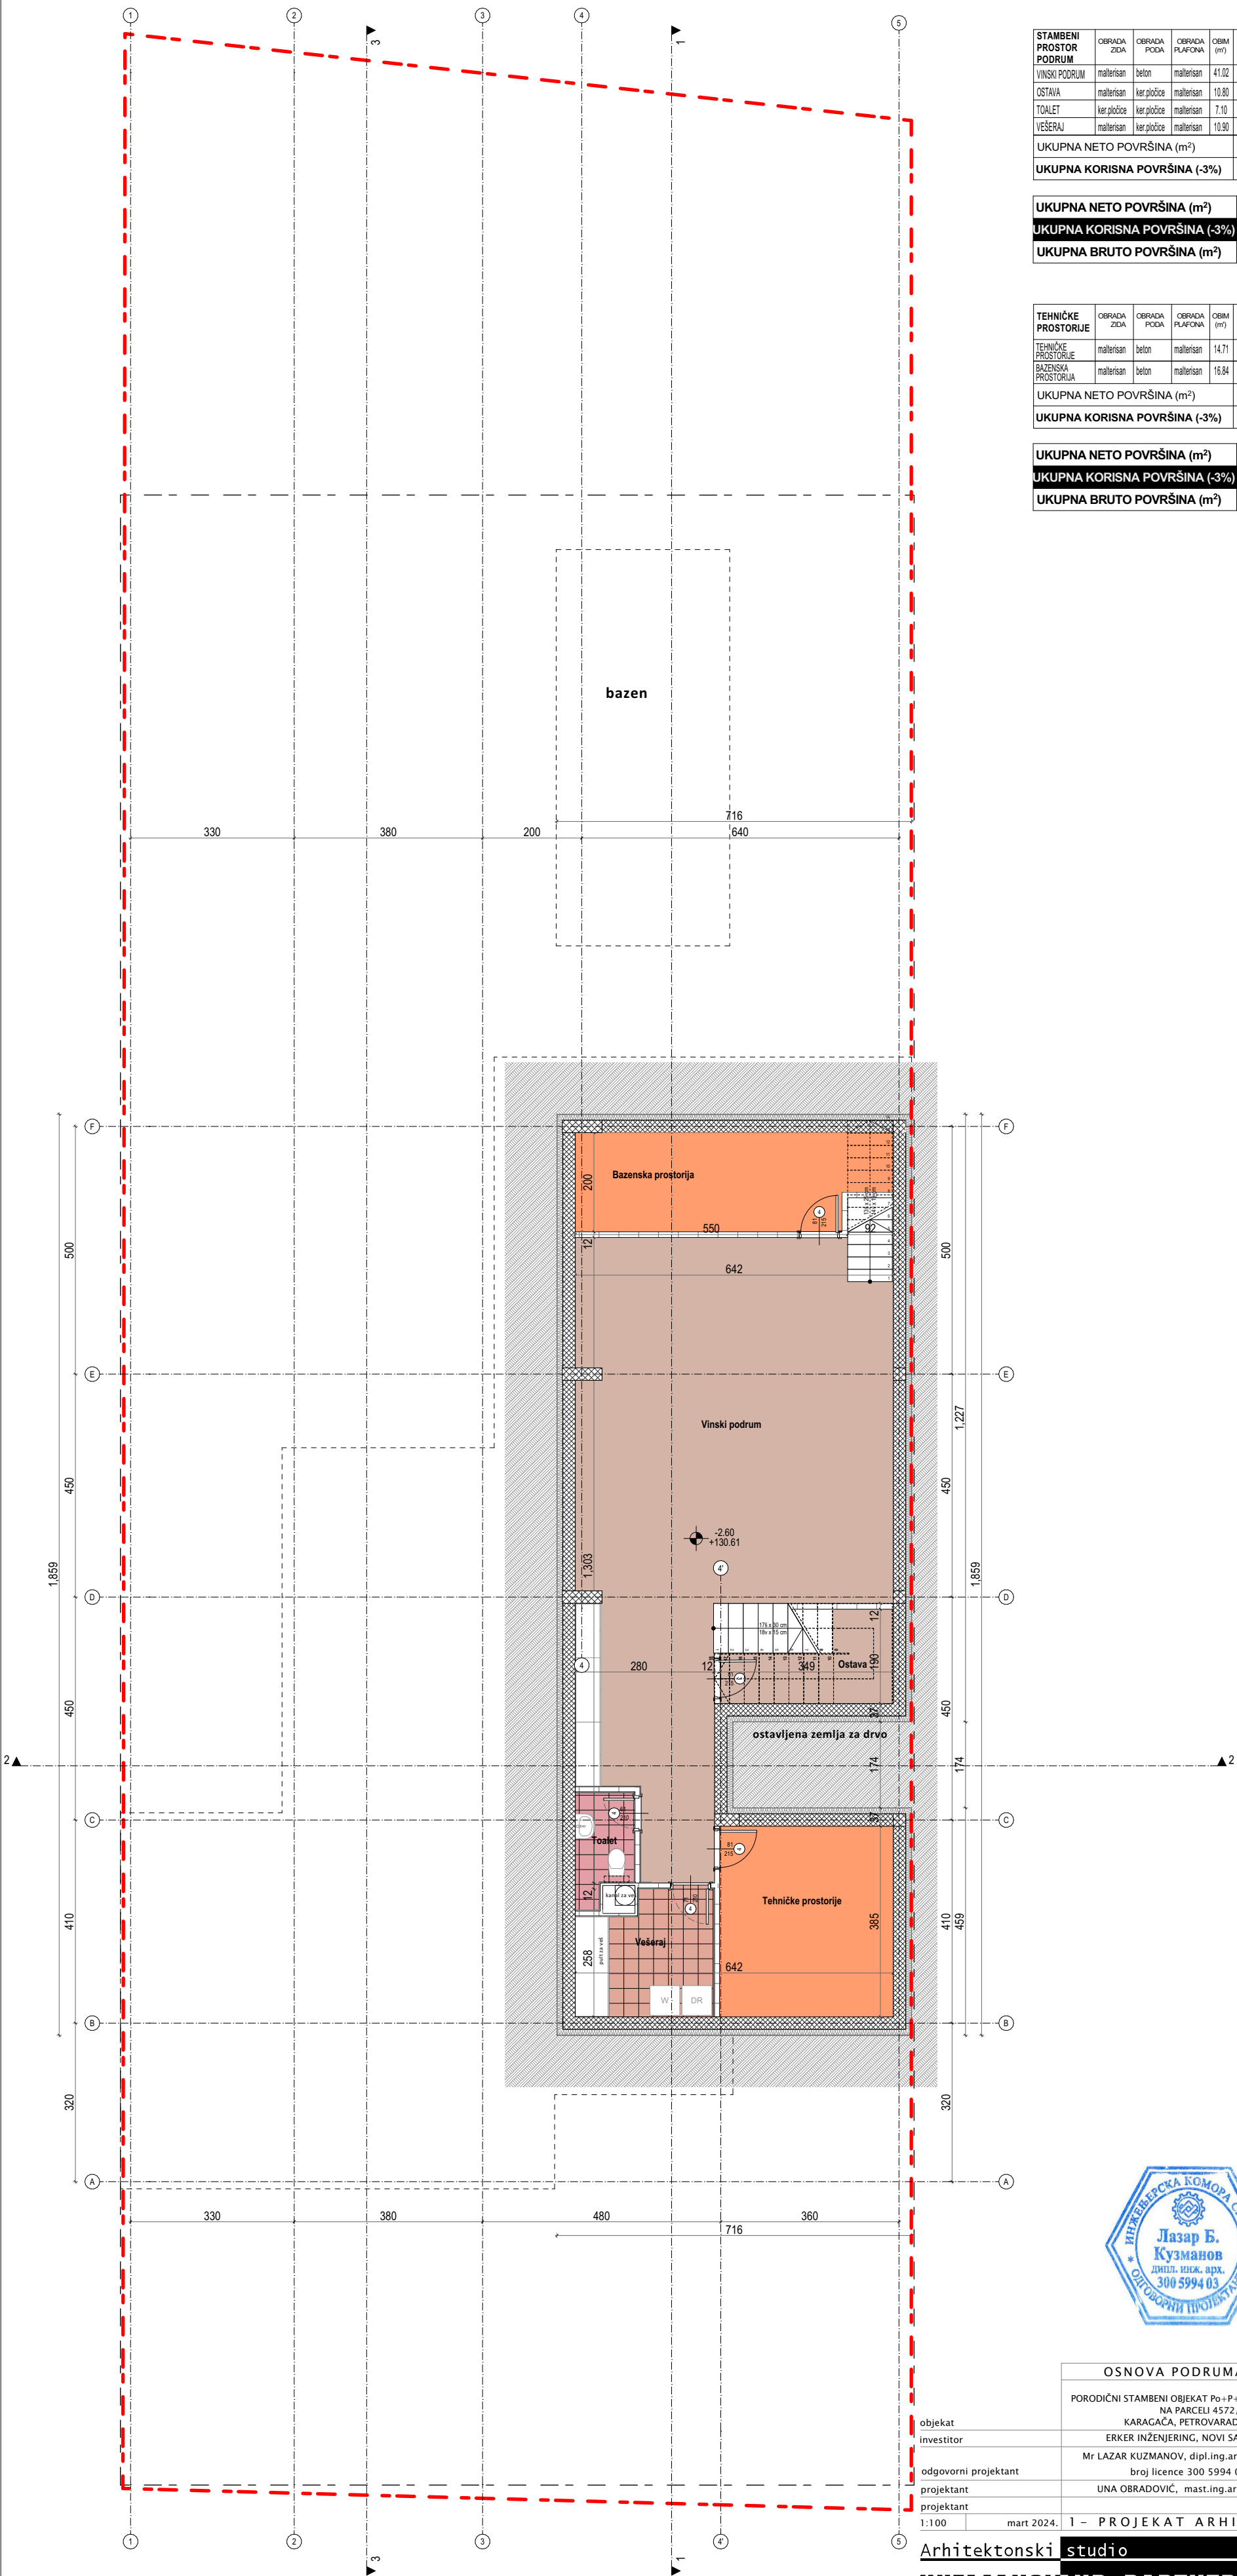

objekat	OSNOVA PODRUMA	04
investitor	PORODIČNI STAMBENI OBJEKAT Po+P+1, NA PARCELI 4572/3, KARAGAČA, PETROVARADIN	IDR
odgovorni projektant	ERKER INŽENJERING, NOVI SAD	
projektant	Mr LAZAR KUZMANOV, dipl.ing.arh. broj licence 300 5994 03	
projektant	UNA OBRADOVIĆ, mast.ing.arh.	
1:100	mart 2024.	1 – PROJEKAT ARHITEKTURE