


STAMBENI PROSTOR SPRAT	OBRADA ZIDA	OBRADA PODA	OBRADA PLAFONA	OBIM (m³)	NETO POVRŠINA (m²)
DNEVNA SOBA	malterisan	parket	malterisan	20.09	20.45
DEČJA SOBA 1	malterisan	parket	malterisan	16.49	15.55
DEČJE KUPATLO 1	ker.pločice	ker.pločice	malterisan	8.26	4.14
DEČJA SOBA 2	malterisan	parket	malterisan	16.67	15.72
DEČJE KUPATLO 2	ker.pločice	ker.pločice	malterisan	8.66	3.97
DEČJA SOBA 3	malterisan	parket	malterisan	19.16	16.41
GALERIJA I BIBLIOTEKA	malterisan	parket	malterisan	21.03	9.80
SPAVAČA SOBA	malterisan	parket	malterisan	21.51	18.26
PLAKAR	malterisan	parket	malterisan	12.66	7.23
TOALET	ker.pločice	ker.pločice	malterisan	5.22	1.42
KUPATLO	ker.pločice	ker.pločice	malterisan	14.74	8.74
SAUNA	ker.pločice	ker.pločice	malterisan	5.80	2.10
NATKRIVENA TERASA	malterisan	ker.pločice	malterisan	11.81	5.48
UKUPNA NETO POVRŠINA (m²)					129.27
UKUPNA KORISNA POVRŠINA (-3%)					125.39

UKUPNA NETO POVRŠINA (m²)	129.27
UKUPNA KORISNA POVRŠINA (-3%)	125.39
UKUPNA BRUTO POVRŠINA (m²)	154.11

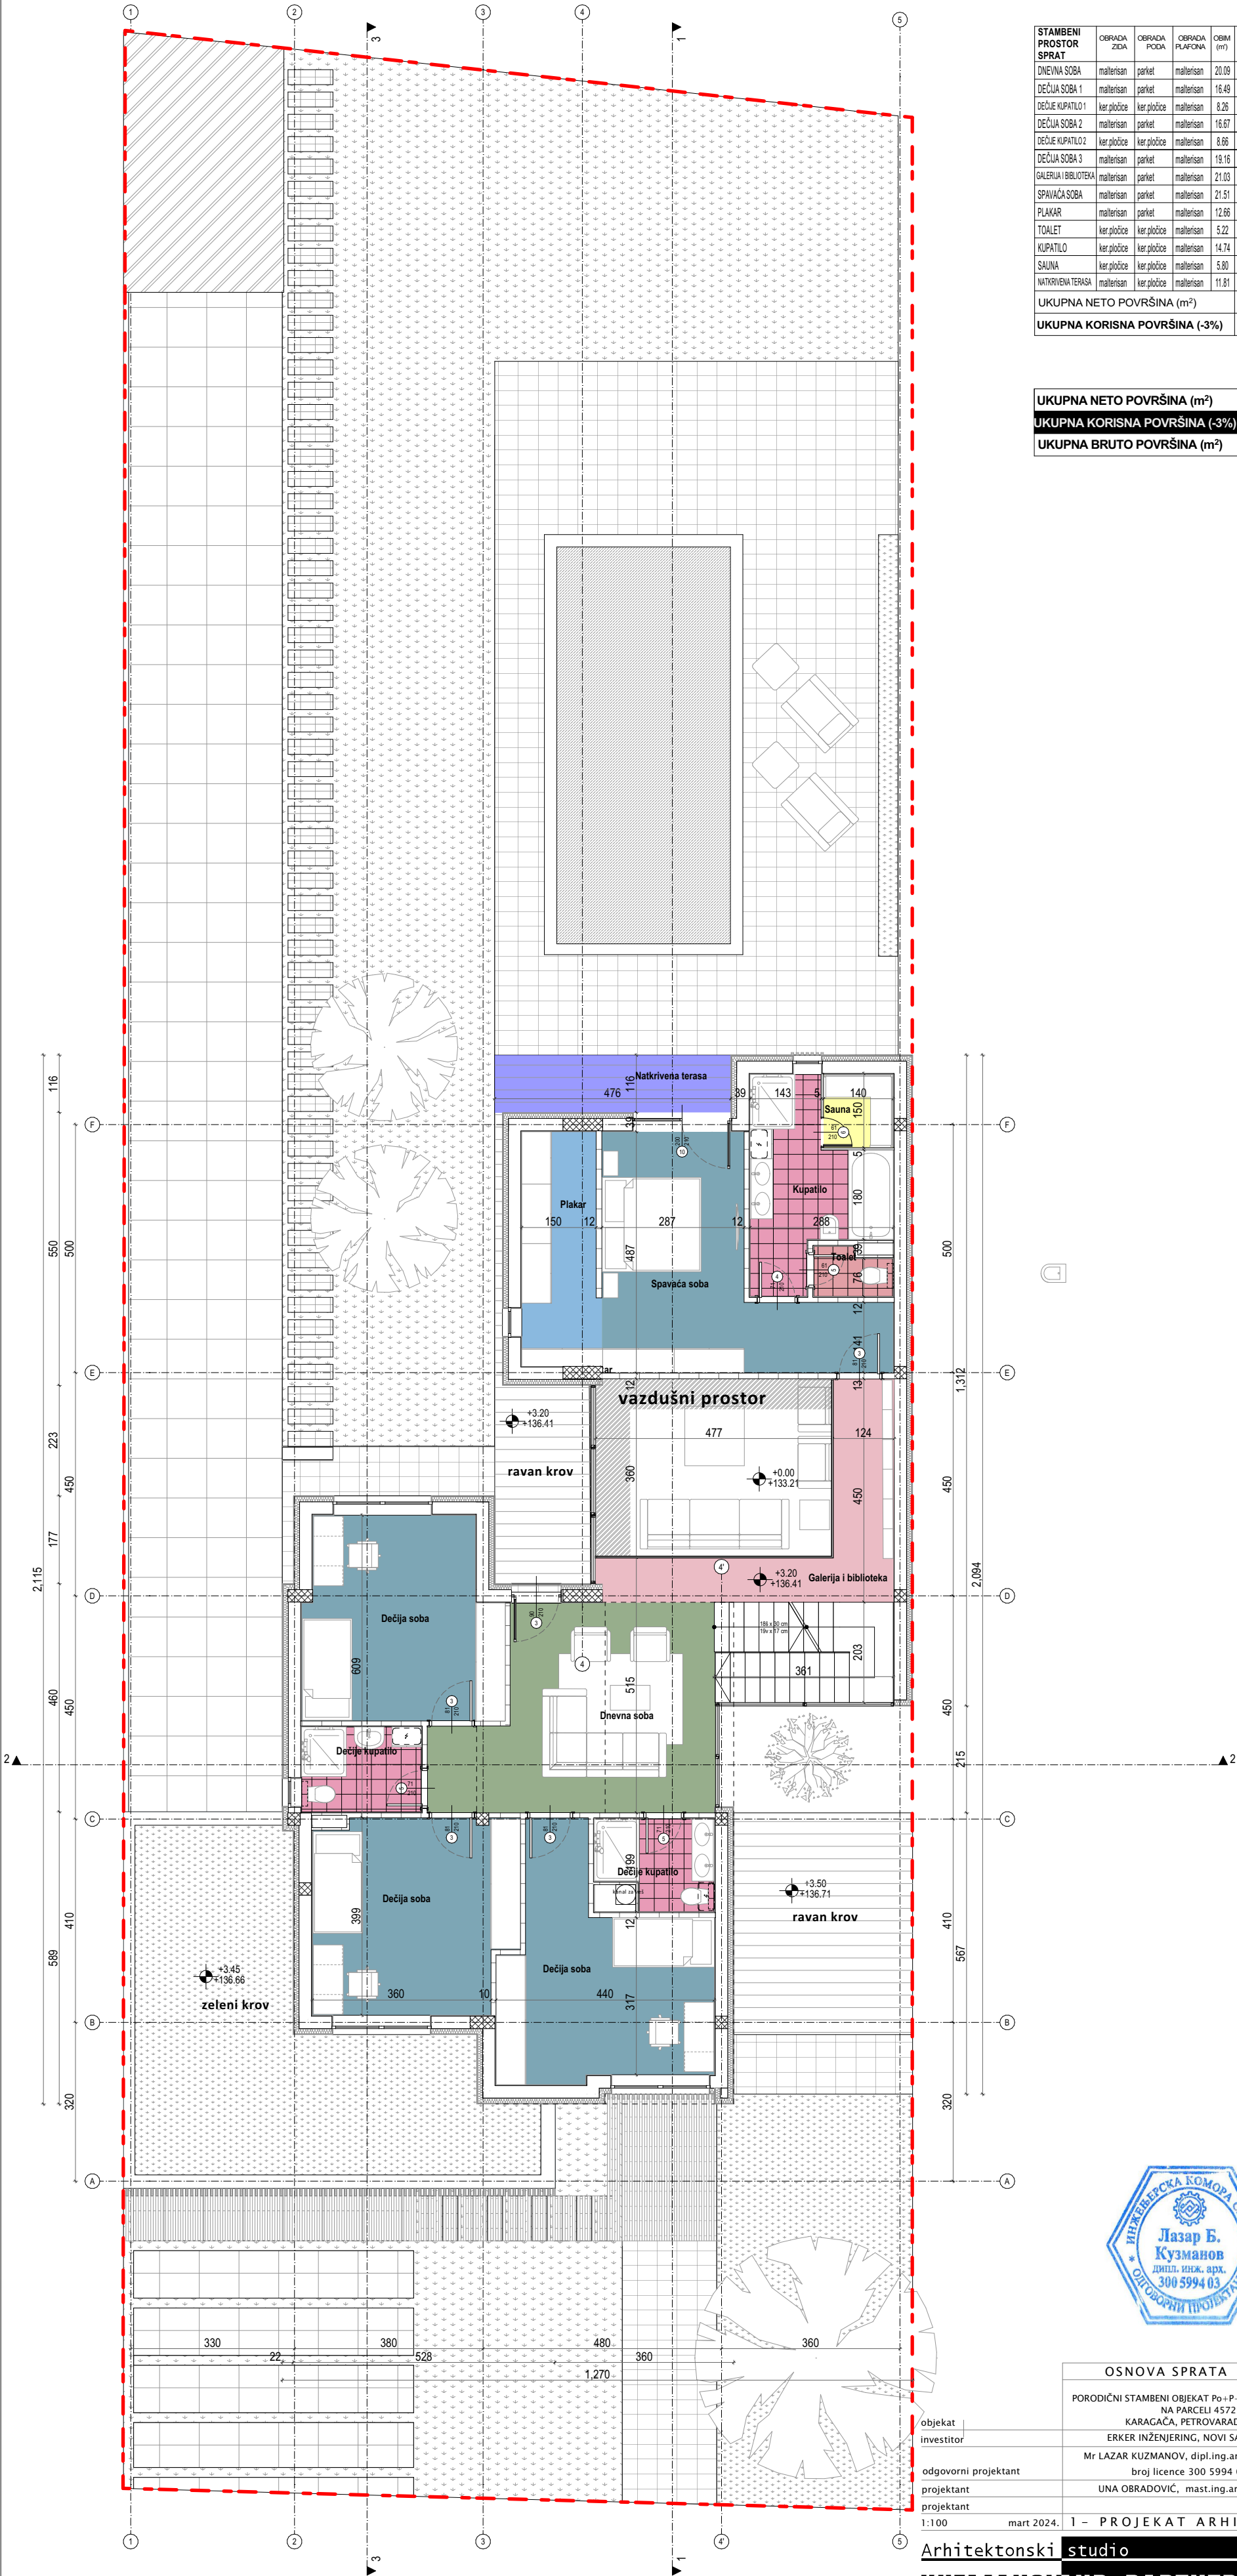

OSNOVA SPRATA	06
PORODIČNI STAMBENI OBJEKAT Po+P+1, NA PARCELI 4572/3, KARAGAČA, PETROVARADIN	IDR
ERKER INŽENJERING, NOVI SAD	
Mr LAZAR KUZMANOV, dipl.ing.arh. broj licence 300 5994 03	
UNA OBRADOVIĆ, mast.ing.arh.	
1:100 mart 2024.	1 - PROJEKAT ARHITEKTURE